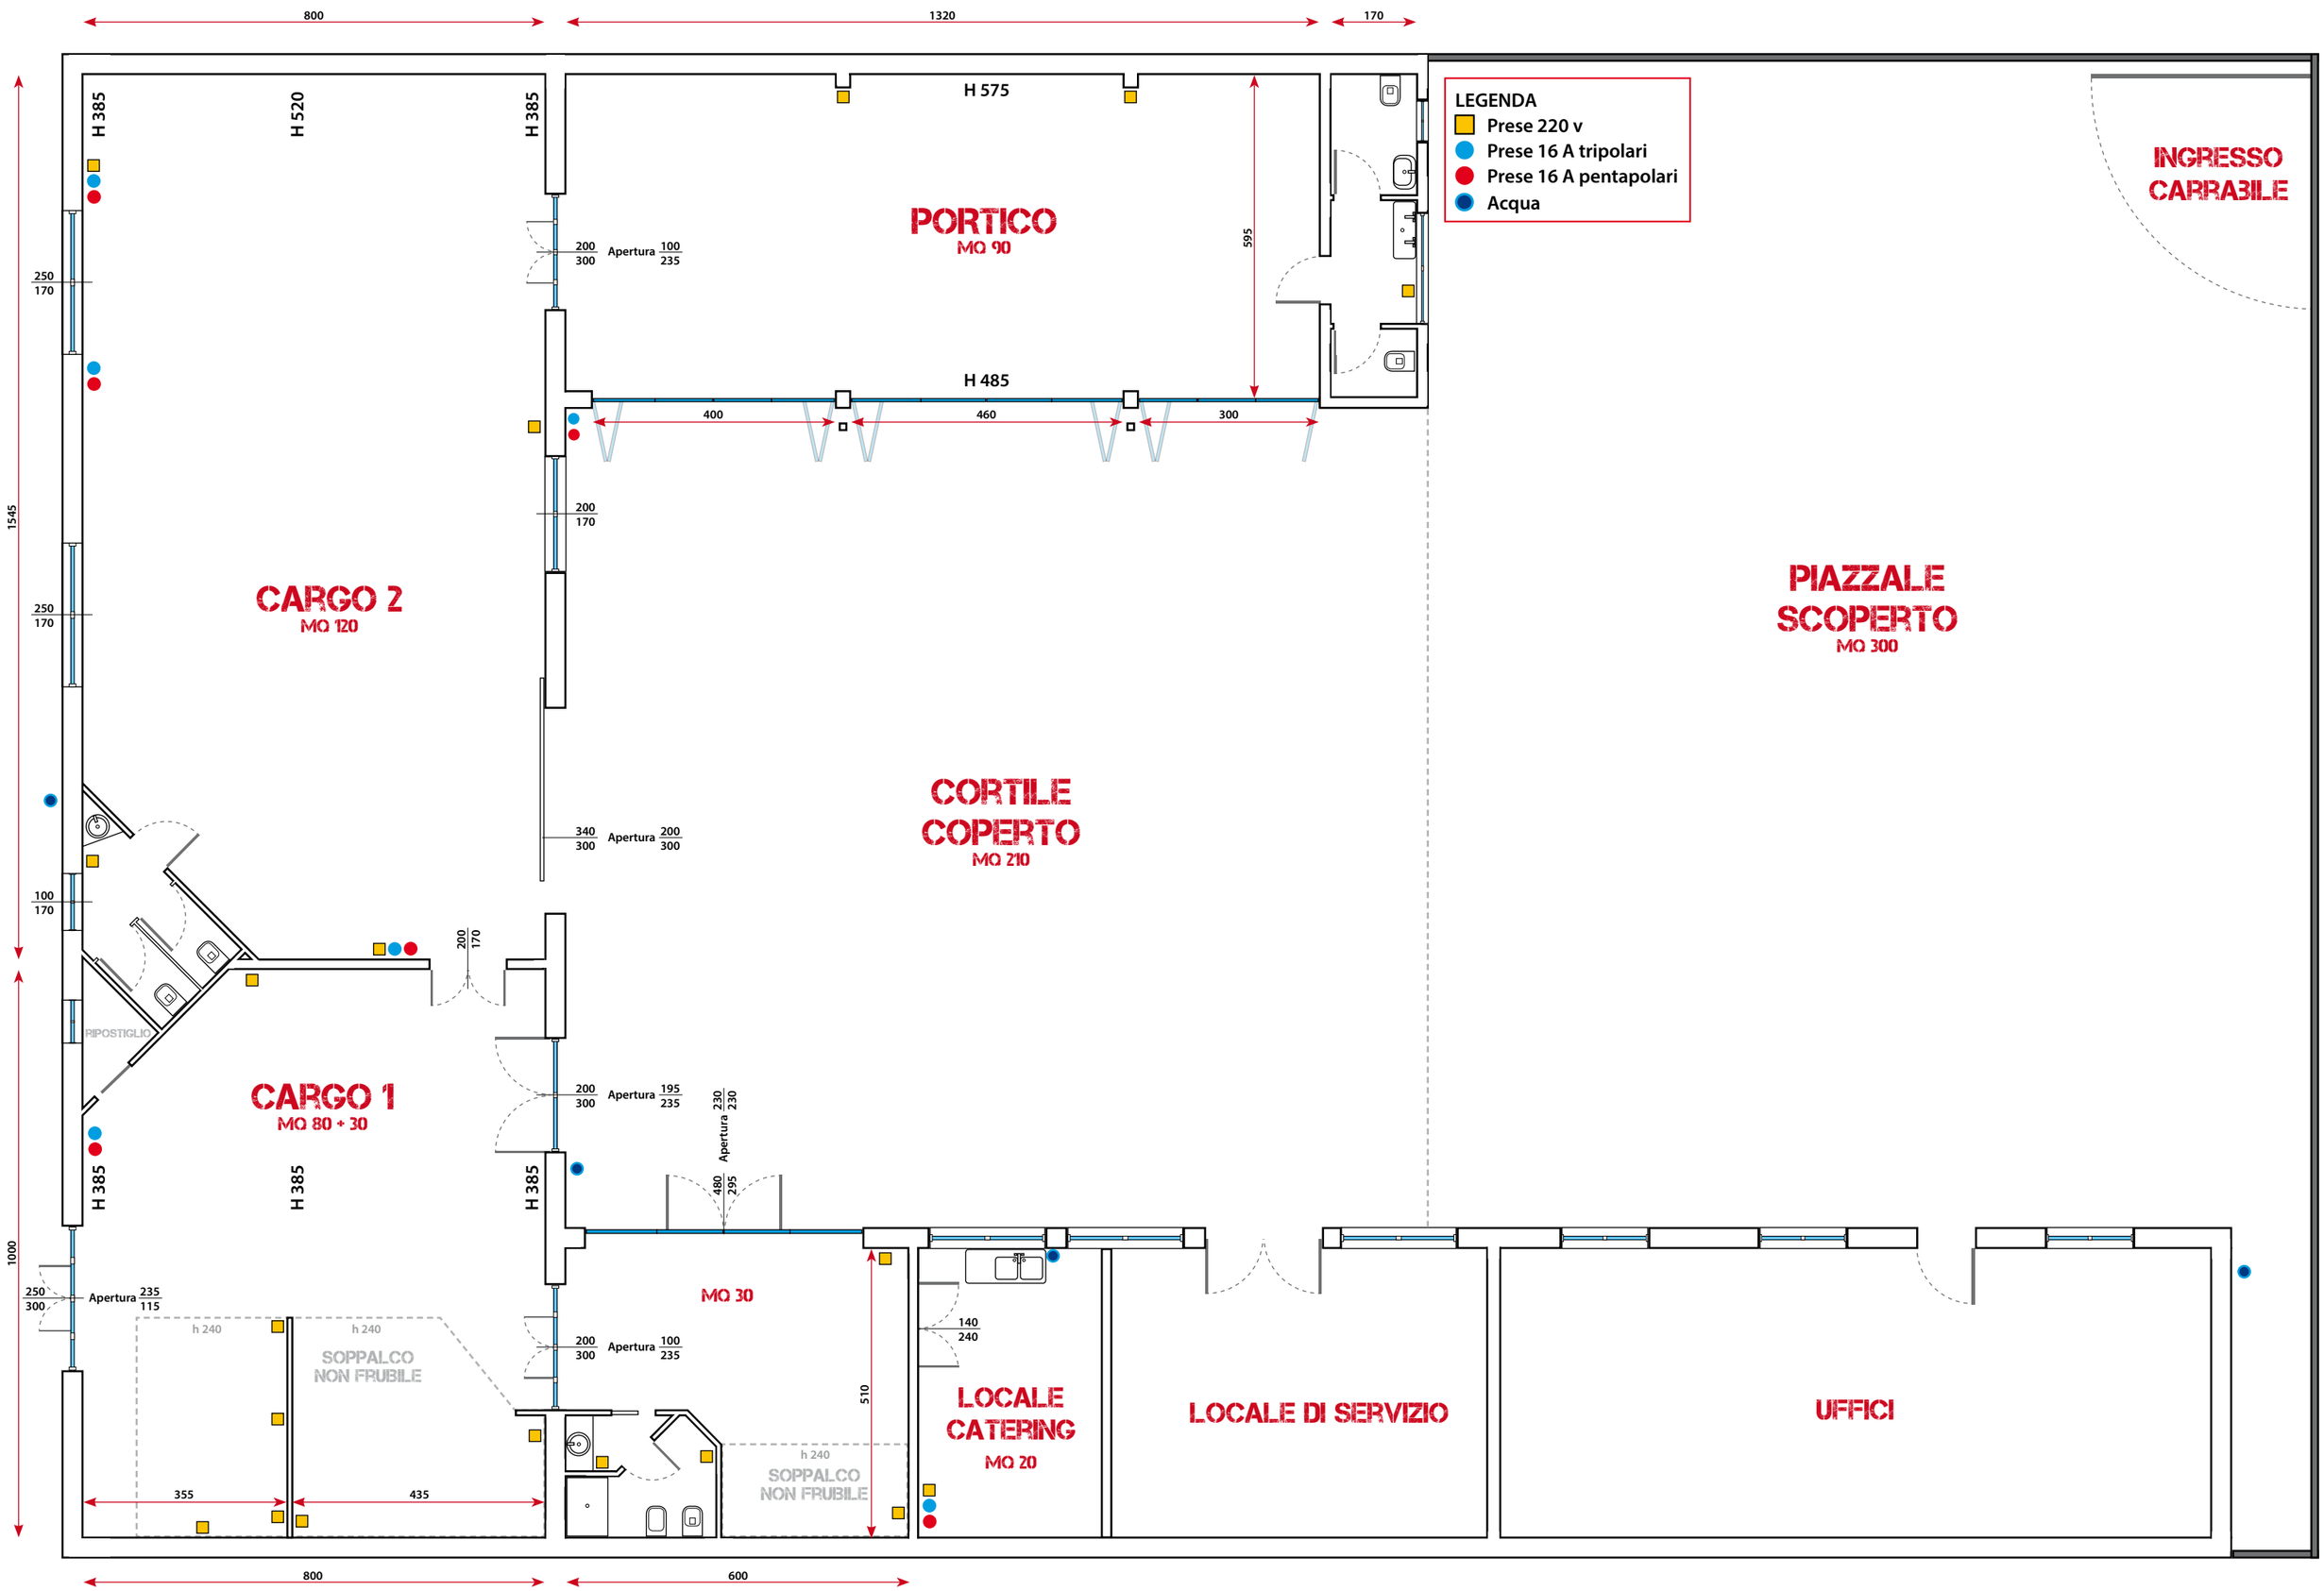
LEGENDA
Prese 220 v
Prese 16 A tripolari
Prese 16 A pentapolari
Acqua
INGRESSO CARRABILE
PORTICO
MQ 90
CARGO 2
MQ 120
CORTILE COPERTO
MQ 210
PIAZZALE SCOPERTO
MQ 300
CARGO 1
MQ 80 + 30
RIPOSTIGLIO
SOPPALCO NON FRUBILE
MQ 30
LOCALE CATERING
MQ 20
LOCALE DI SERVIZIO
UFFICI
H 385
H 520
H 575
H 485
Apertura
800
1320
170
1545
1000
600
355
435
400
460
300
595
510